

Управление Федеральной службы государственной регистрации, кадастра и картографии по Чеченской Республике

(полное наименование органа регистрации прав)

Раздел 1

Выписка из Единого государственного реестра недвижимости об основных характеристиках и зарегистрированных правах на объект недвижимости

Сведения об основных характеристиках объекта недвижимости

В Единый государственный реестр недвижимости внесены следующие сведения:


Здание	
<small>(вид объекта недвижимости)</small>	
Лист № <u>1</u> Раздела <u>1</u>	Всего листов раздела <u>1</u> : <u> </u>
19.03.2018	Всего разделов: <u> </u>
Кадастровый номер:	20:12:2202000:609
Номер кадастрового квартала:	20:12:2202000
Дата присвоения кадастрового номера:	08.05.2015
Ранее присвоенный государственный учетный номер:	данные отсутствуют
Адрес:	Чеченская Республика, р-н Шалинский, с Сержень-Юрт, ул Строительная, д 3
Площадь, м ² :	122.4
Назначение:	Нежилое здание
Наименование:	данные отсутствуют
Количество этажей, в том числе подземных этажей:	1, в том числе подземных -
Год ввода в эксплуатацию по завершении строительства:	2018
Год завершения строительства:	2002
Кадастровая стоимость, руб.:	2783265.84
Кадастровые номера иных объектов недвижимости, в пределах которых расположен объект недвижимости:	20:12:2202000:435
Кадастровые номера помещений, машино-мест, расположенных в здании или сооружении:	данные отсутствуют
Виды разрешенного использования:	данные отсутствуют
Статус записи об объекте недвижимости:	Сведения об объекте недвижимости имеют статус "актуальные"
Особые отметки:	данные отсутствуют
Получатель выписки:	Мусхаджиев Руслан Ризванович
Начальник отдела	А.З.Солтаханов
<small>(полное наименование должности)</small>	<small>(инициалы, фамилия)</small>



Выписка из Единого государственного реестра недвижимости об основных характеристиках и зарегистрированных правах на объект недвижимости
Описание местоположения объекта недвижимости

Здание			
(вид объекта недвижимости)			
Лист №	Раздела 4	Всего листов раздела 4:	Всего разделов:
19.03.2018			
Кадастровый номер:		20:12:2202000:609	

Схема расположения объекта недвижимости на земельном(ых) участке(ах):

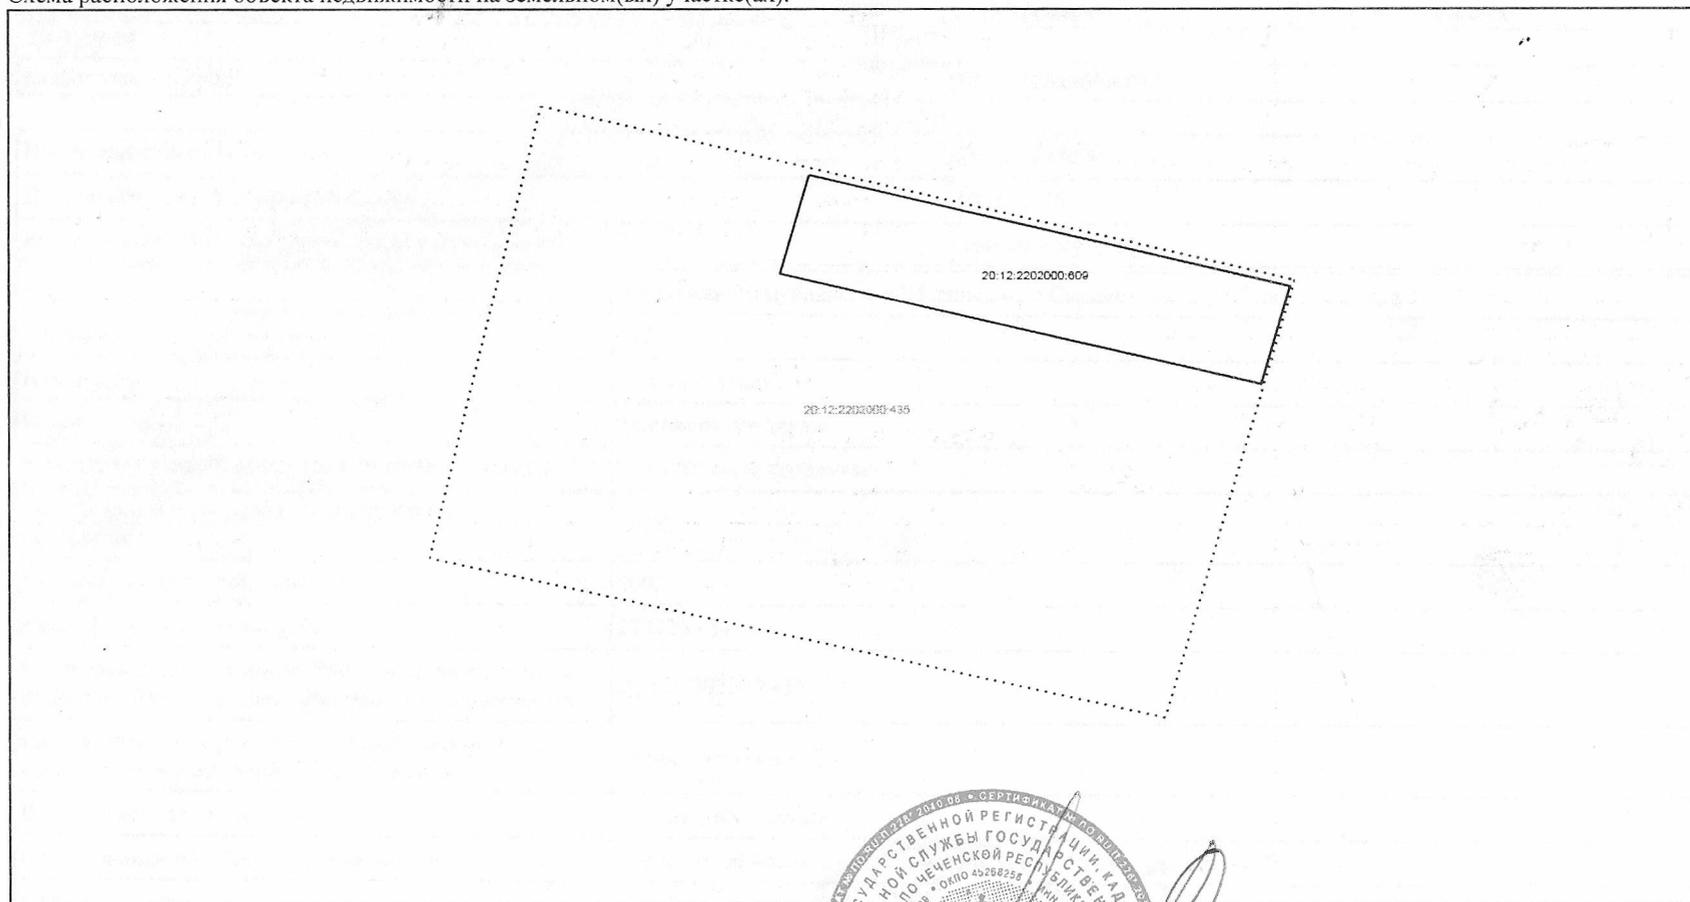

Масштаб 1:	данные отсутствуют
------------	--------------------

Начальник отдела		
(полное наименование должности)	(подпись)	(инициалы, фамилия)



А.З.Солтаханов